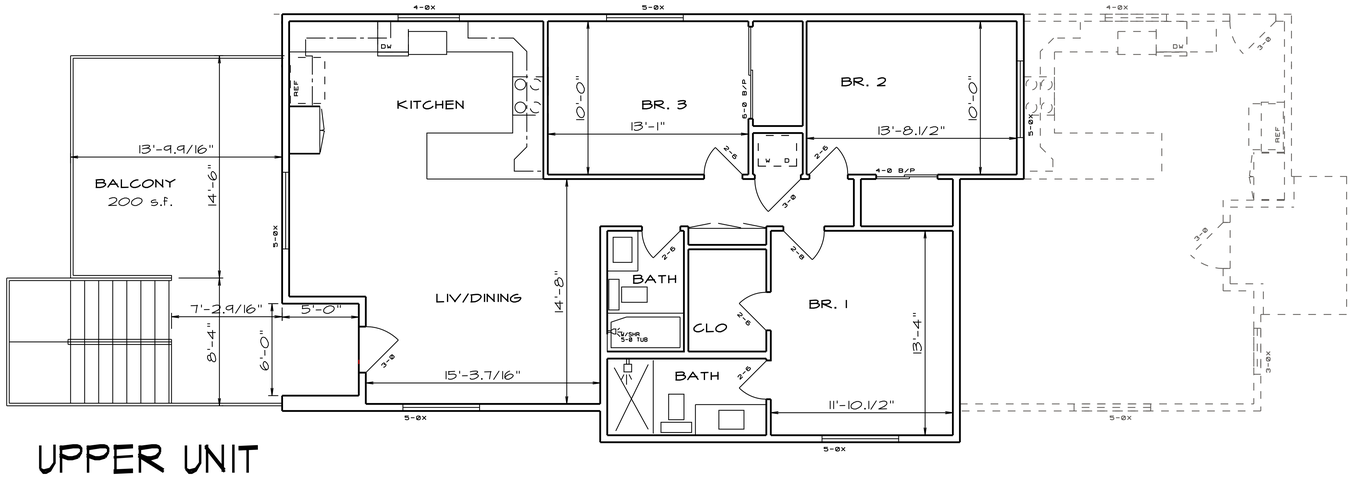

UPPER UNIT

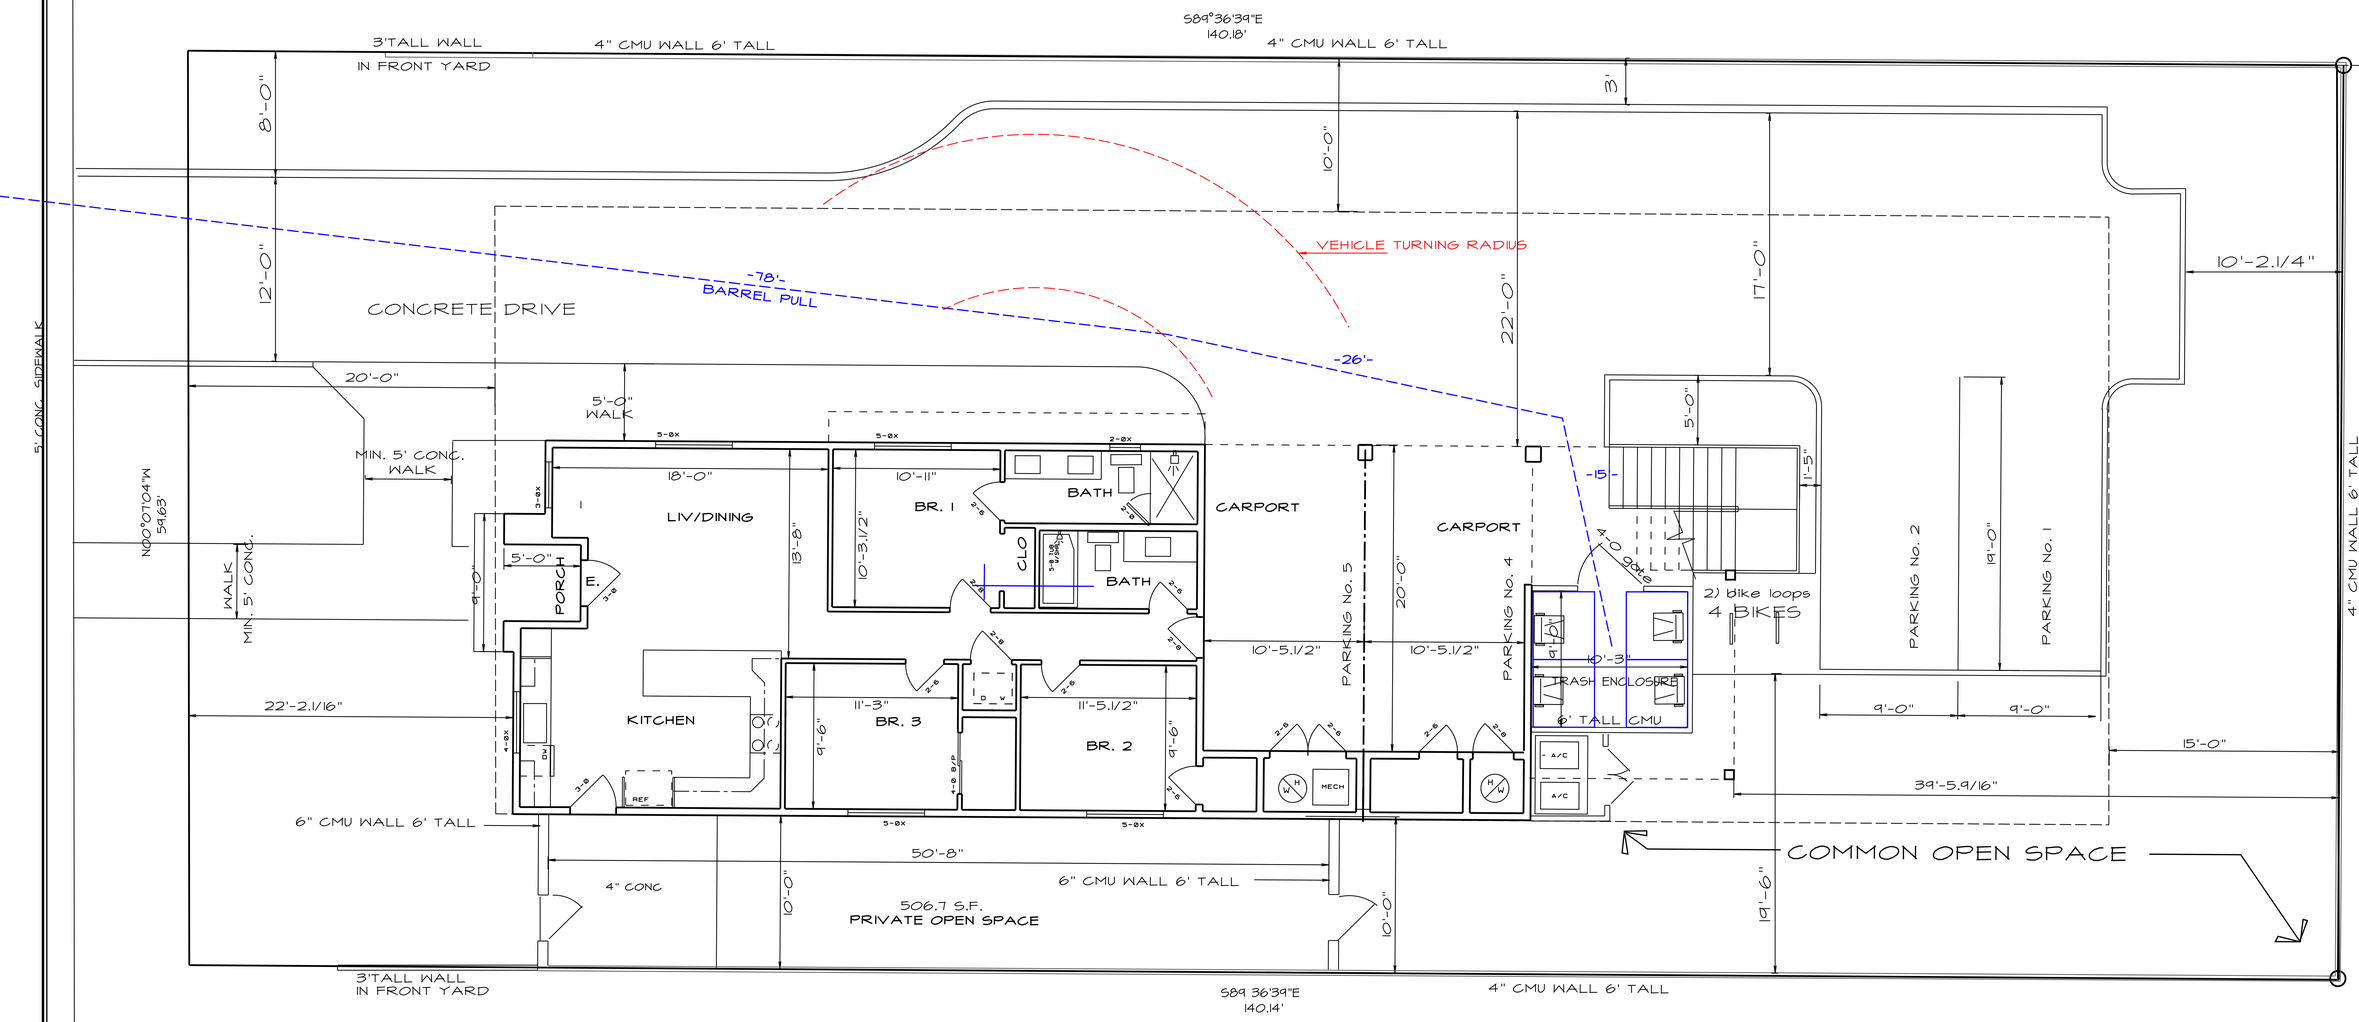

MAIN FLOOR UNIT

SCALE: 1/4"=1'-0"

DESIGN PROFILE
ARIZONA
INC.
4525 NORTH 57TH STREET
SUITE 1
PHOENIX, ARIZONA 85018
(480) 461-8810
WEBSITE/E-MAIL
www.designprofile.com
(FAX) 461-8780

JOB NAME: PASADENA DUPLEX

531 S. Pasadena

DATE: 09.11.23	
1 REVISED	
2 REVISED	
3 REVISED	
	IRC